


オルカさざなみ 1階

建築中のため詳細図面はありません。
寸法は建築図面に表記してあるもののみ記載してあります。

現在、引渡し前のため掲載出来ません。工事完成後、オーナー許可を得て居室内に立入撮影させていただく予定です。日程は未定ですが、3月中旬以降になります。入居が決定された方には、順次ご案内させていただきます。

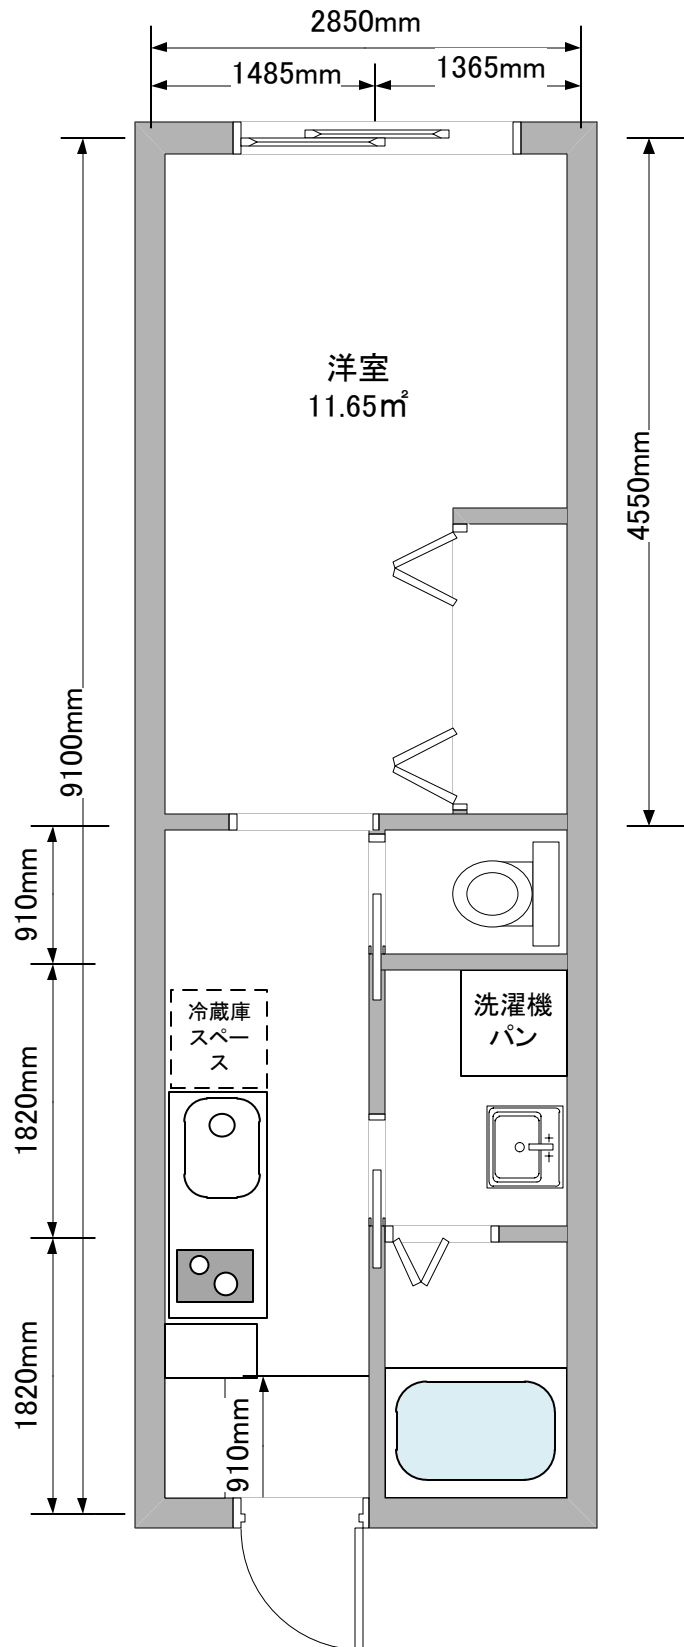

注意

記載した寸法は、実際に採寸した数値をもとにしておりますが、測り方により誤差が発生します。あくまでも目安としてお考え下さい。家具等を購入される場合は、ご自身で寸法をご確認の上、購入されるようお願いいたします。図面寸法の誤差により、購入した物品の設置に支障が出た場合、本学では保障いたしかねます。